






REZIDENCE MORAVA

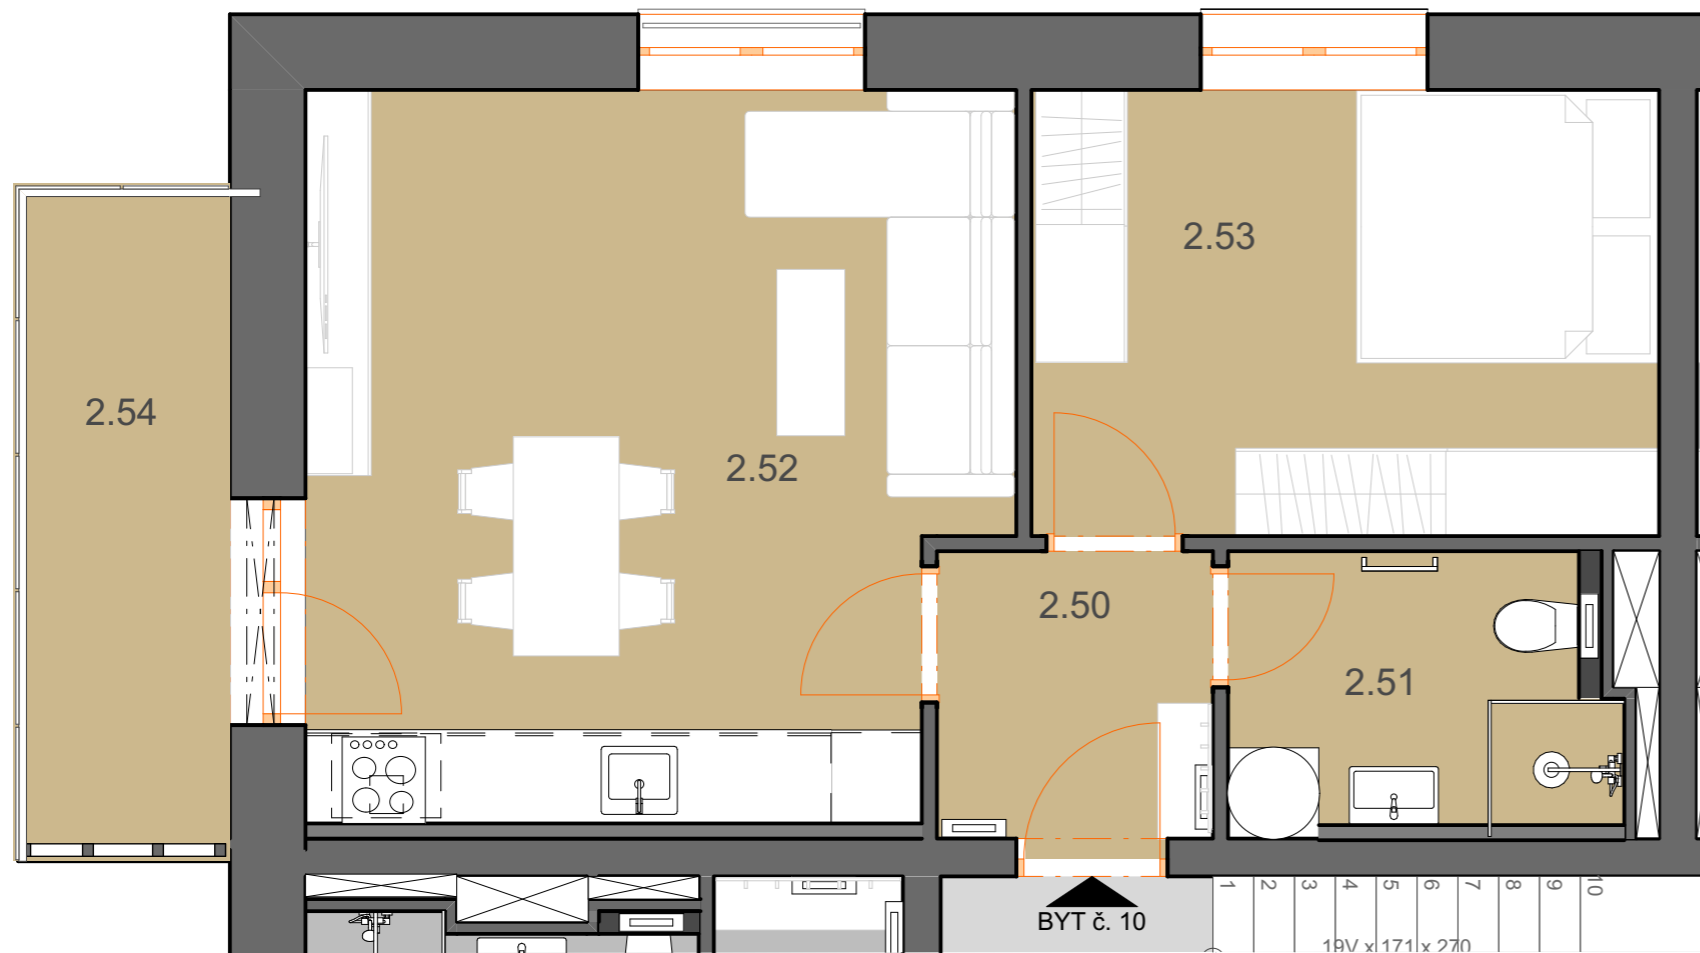

Číslo bytu	10
Podlaží	2.NP
Parkovací stání číslo	10
Výměra	
2.50 Předsíň	3,6 m ²
2.51 Koupelna	4,6 m ²
2.52 Obytná kuchyně	22,0 m ²
2.53 Ložnice	12,3 m ²
Komora č. 10	4,7 m ²
Užitná plocha bytu	42,5 m²
Celková plocha bytu	49,0 m²
2.54 Balkón	6,5 m ²

Cena bytu vč. komory
Cena parkovacího stání
Cena celkem

3.960.000 Kč vč. DPH
200.000 Kč vč. DPH
4.160.000 Kč vč. DPH

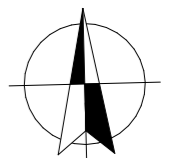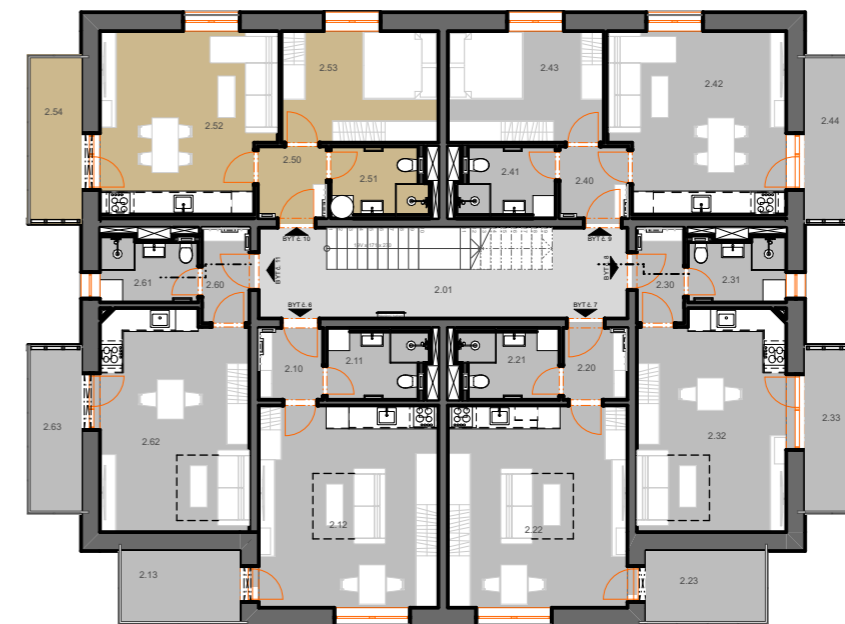

**PRUM
RENT**
— REAL GROUP —