

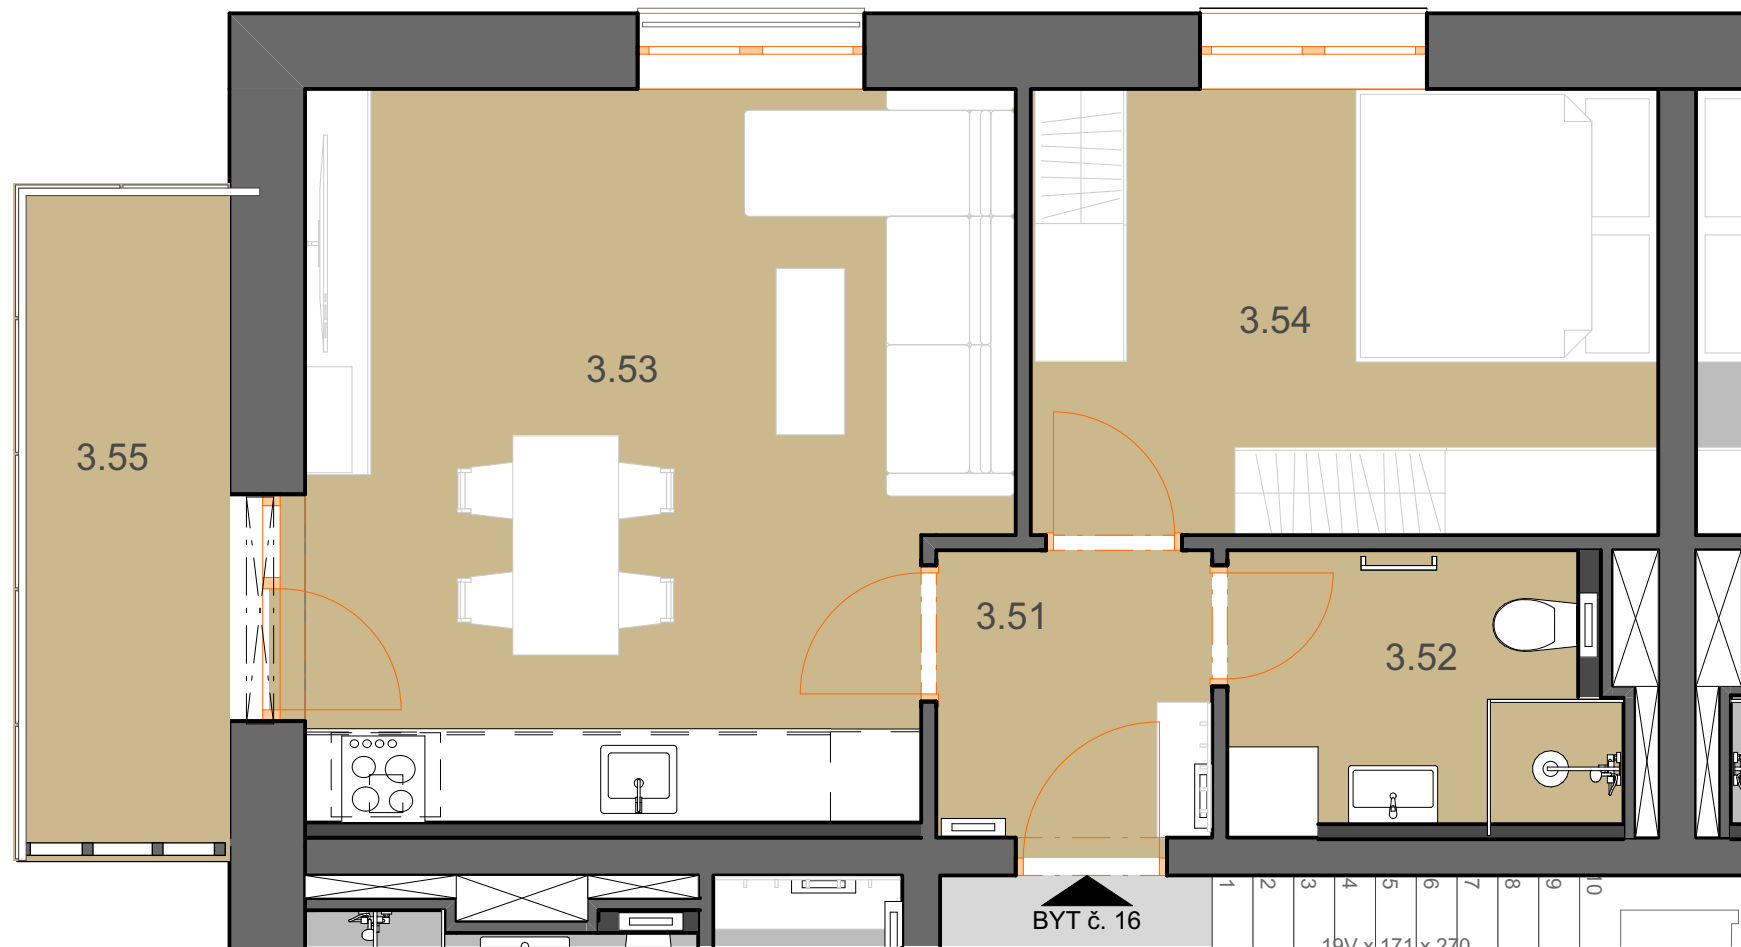


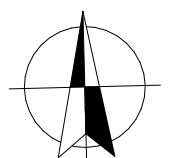

Číslo bytu	16
Podlaží	3.NP
Parkovací stání číslo	16
Výměra	
3.51 Předsíň	3,6 m ²
3.52 Koupelna	4,6 m ²
3.53 Obytná kuchyně	22,0 m ²
3.54 Ložnice	12,2 m ²
Komora č. 16	4,7 m ²
Užitná plocha bytu	42,4 m ²
Celková plocha bytu	49,1 m ²
3.55 Balkón	6,5 m ²

Cena bytu vč. komory
Cena parkovacího stání
Cena celkem

3.980.000 Kč vč. DPH
200.000 Kč vč. DPH
4.180.000 Kč vč. DPH

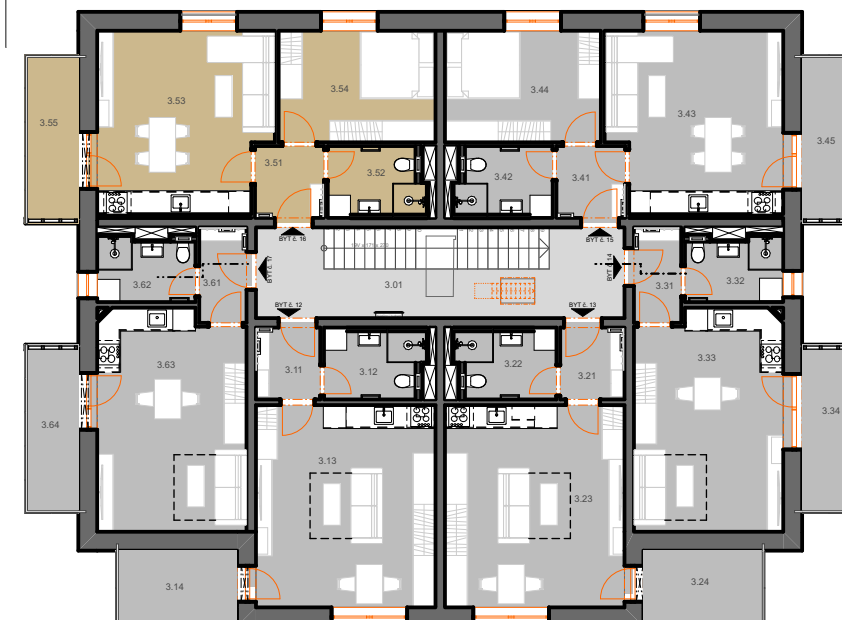

PRUM
RENT
— REAL GROUP —